УТВЕРЖДЕН:

Департамент дорожно-благоустроительного комплекса
мэрии г. Новосибирска

_____
(должность)

_____ _____
(подпись) (ФИО)

«03» 06 2026

Владелец дорог и улиц: муниципальное бюджетное учреждение города Новосибирска «Городской центр организации дорожного движения»

ПРОЕКТ ОРГАНИЗАЦИИ ДОРОЖНОГО ДВИЖЕНИЯ

(графический материал утверждаемой части
(схема, отображающая существующую дорожно-транспортную ситуацию))

на период эксплуатации участков автомобильной дороги общего пользования местного значения по ул. Орджоникидзе в г. Новосибирск

пересечение ул. Орджоникидзе и ул. Мичурина (КМ 0,000 - КМ 0,151)

пересечение ул. Орджоникидзе и ул. Каменская (КМ 0,263 - КМ 0,407)

Дата разработки - 17.06.2026

Том - 1, Томов - 3

ЛИСТ СОГЛАСОВАНИЯ

ПОДД (графический материал утверждаемой части) на период эксплуатации участка автомобильной дороги общего пользования местного значения по улице Орджоникидзе (пересечение улиц Орджоникидзе и Мичурина, пересечение улиц Орджоникидзе и Каменская)

Наименование организации	Должность	Согласовано/не согласовано, заключение	Дата заполнения, подпись, печать	Расшифровка подписи
Муниципальное бюджетное учреждение г. Новосибирска «Городской центр организации дорожного движения»	и.о. директора	согласовано в части размещения сущест-вующих ТСОДД том 1 ч 3		Червонной Е.Н.
Департамент транспорта мэрии города Новосибирска	начальник департамента	согласовано в части размещения сущест-вующих ТСОДД том 1 ч 3	19.06.2026	Ивахненко П.В.

Общие сведения о рассматриваемом участке автомобильной дороги по ул. Орджоникидзе

Проект организации дорожного движения (графический материал утверждаемой части) разработан в соответствии с требованиями пунктов 1, 5, 6 и 8 части 20 Приказа Минтранса России от 18.02.2025 №49 "Об установлении требований к составу и содержанию документации по организации дорожного движения".
Данный проект включает в себя:

- Титульный лист (часть 21 Приказа Минтранса России от 18.02.2025 №49 "Об установлении требований к составу и содержанию документации по организации дорожного движения");

- Графический материал (п. 1 части 25 Приказа Минтранса России от 18.02.2025 №49 "Об установлении требований к составу и содержанию документации по организации дорожного движения"); (Схему, отображающую существующую дорожно-транспортную ситуацию на территории, в отношении которой разрабатывается ПОДД (в соответствии пунктом 1 части 25 Приказа Минтранса России от 18.02.2025 №49 "Об установлении требований к составу и содержанию документации по организации дорожного движения"));

- Лист согласования (пункт 5 части 20 Приказа Минтранса России от 18.02.2025 №49 "Об установлении требований к составу и содержанию документации по организации дорожного движения"); Спецификации и перечни технических средств организации дорожного движения (ТСОДД), подготовленные в соответствии с требованиями части 22 Приказа Минтранса России от 18.02.2025 №49 "Об установлении требований к составу и содержанию документации по организации дорожного движения".

Улица Орджоникидзе находится в Центральном районе города Новосибирска. Начинается на перекрёстке улицы Советской и Вокзальной магистрали, являясь её продолжением. Пересекает Красный проспект (вместе с ним и ещё несколькими улицами образует Площадь Ленина), улицы Каменскую и Семьи Шамшиных.

Также к ней примыкают такие улицы как Трудовая, Мичурина и Военная. Улица Орджоникидзе заканчивается, соединяясь с Трудовым переулком и ответвлением безымянной дороги в сторону гаражей.

Небольшую часть улицы Орджоникидзе занимает трамвайная линия, по которой курсирует только один маршрут – № 13. Рядом с улицей находится трамвайная остановка «Театр Оперы и балета», расположенная за одноимённым театром. На улице расположена станция метро «Площадь Ленина» (на пересечении улицы Орджоникидзе и Красного Проспекта). По ул. Орджоникидзе проходит общественный транспорт: автобусы и маршрутные такси.

Характеристика участков автомобильной дороги по ул. Орджоникидзе:

- Покрытие – асфальтобетон;

- Движение двустороннее;

- Количество полос – 4;

- Ширина каждой полосы – 3,25-3,5 м;

- Категория улицы по СП 42.13330.2016 – Магистральные улицы общегородского значения 2-го класса-регулируемого движения;
- По обеим сторонам дороги оборудованы тротуары шириной 3-10 м.

Таким образом, данная часть проекта организации дорожного движения охватывает все ключевые разделы и положения, необходимые для комплексной и объективной оценки текущей ситуации по организации дорожного движения на рассматриваемом участке, в соответствии с частью 7 статьи 11 Федерального закона от 29.12.2017 №443-ФЗ «Об организации дорожного движения в Российской Федерации и о внесении изменений в отдельные законодательные акты Российской Федерации».

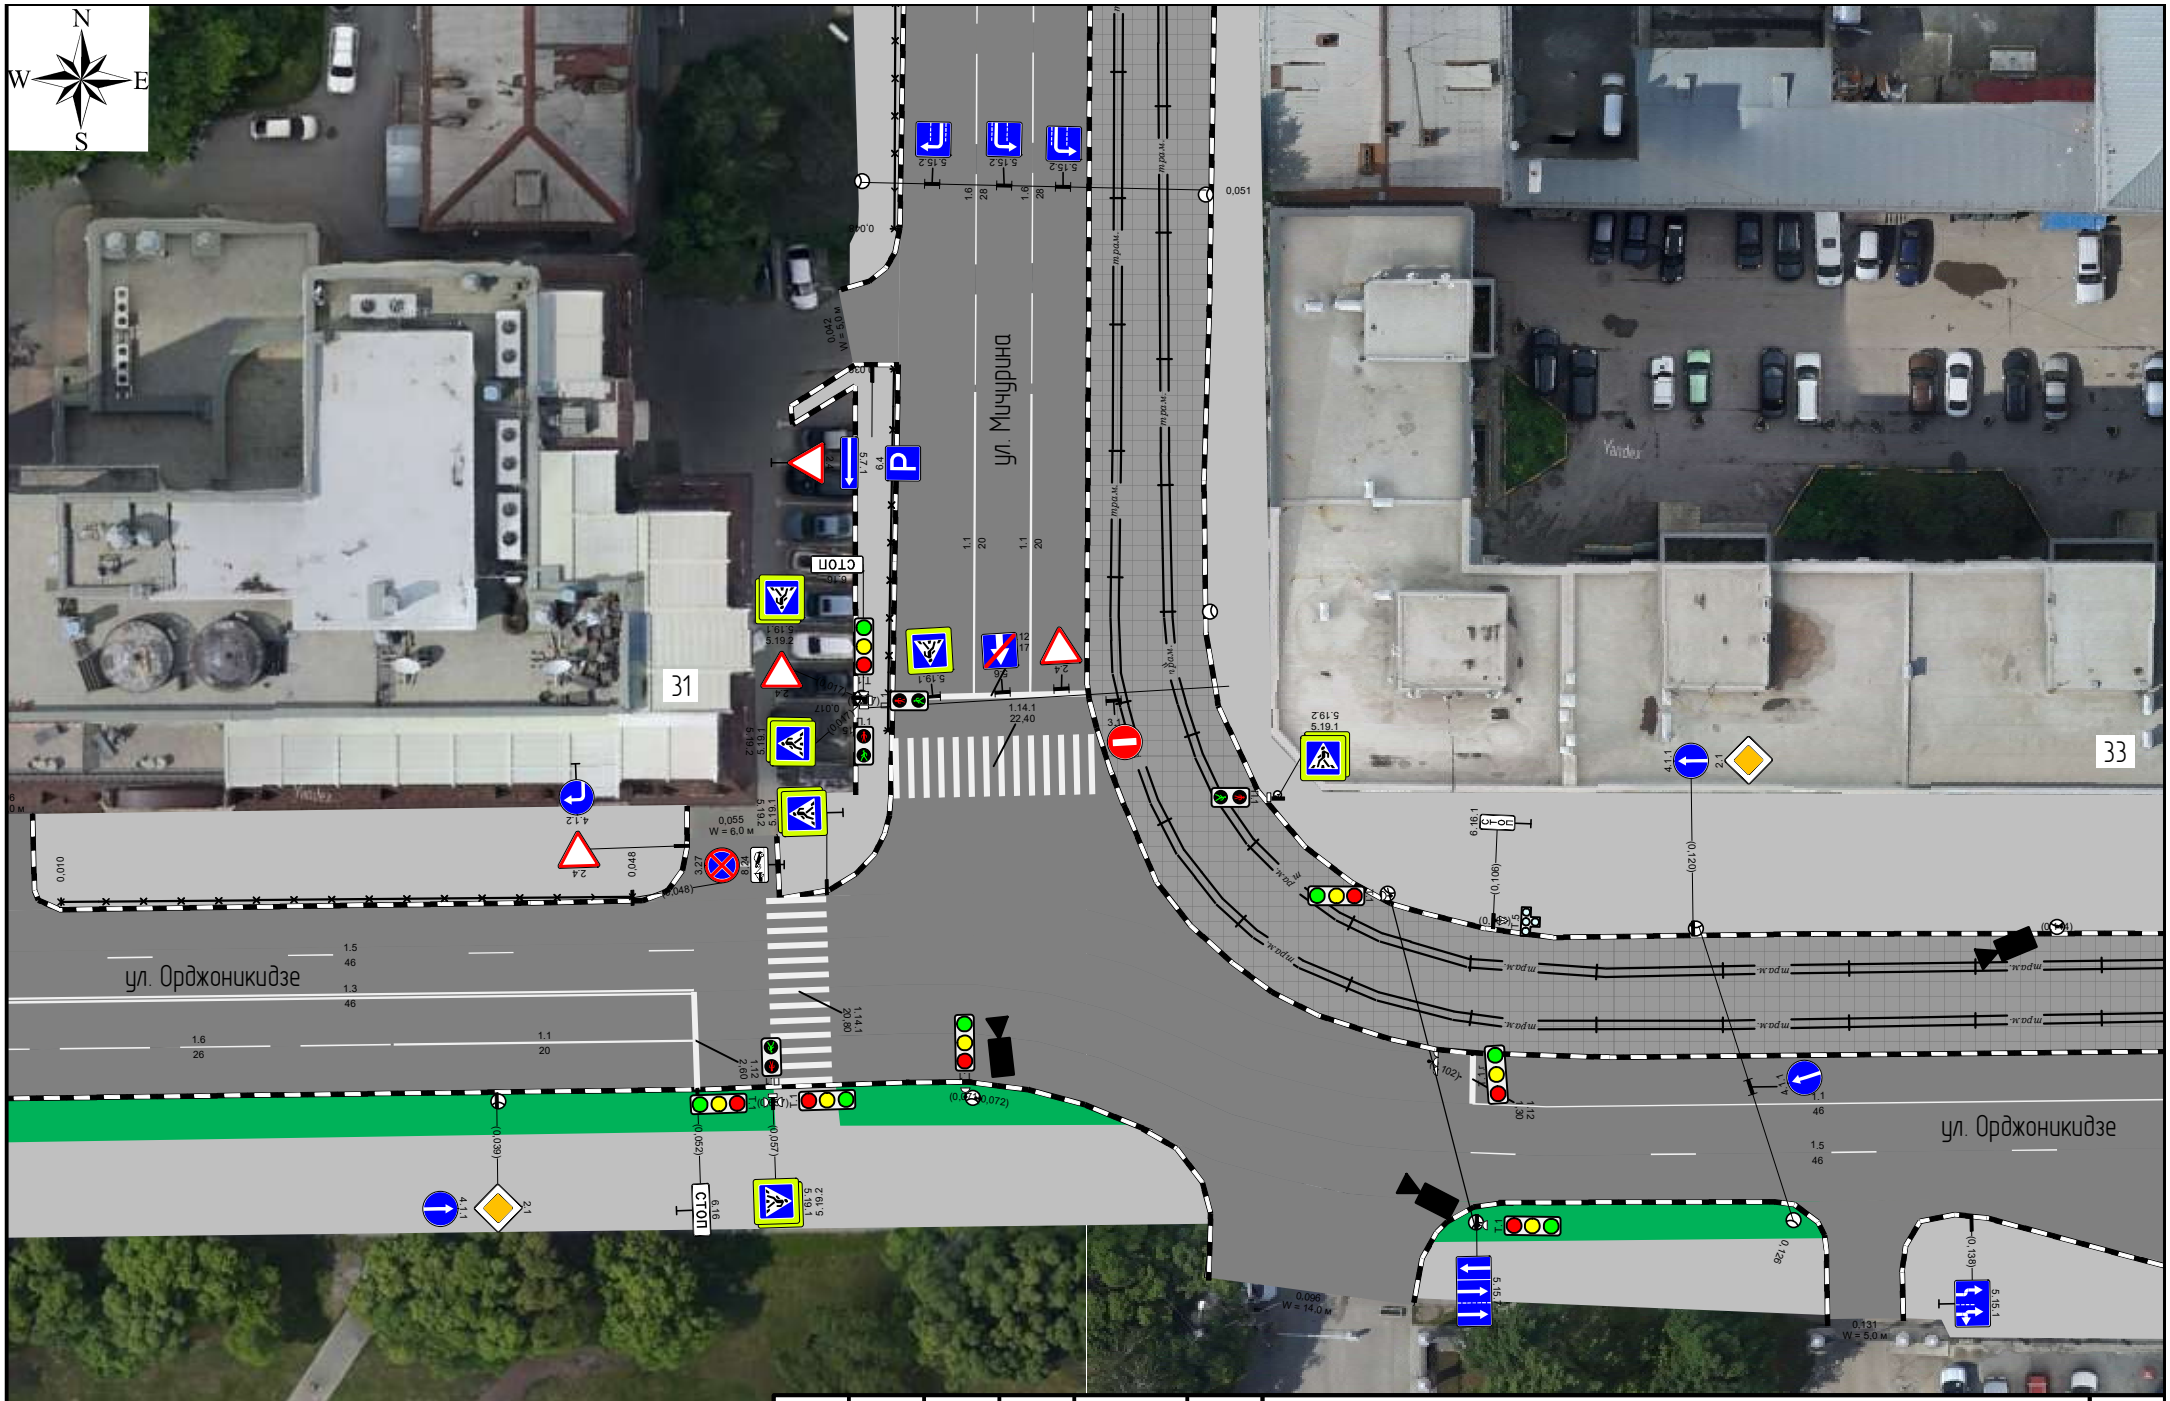

Изм.	Кол.уч.	Лист	№ док.	Подп.	Дата

Схема, отображающая существующую дорожно-транспортную ситуацию на территории, в отношении которой осуществляется разработка ПОДД на период эксплуатации участка автомобильной дороги по ул. Орджоникидзе (КМ 0,000 - км 0,151) (М 1:500)

Лист 1

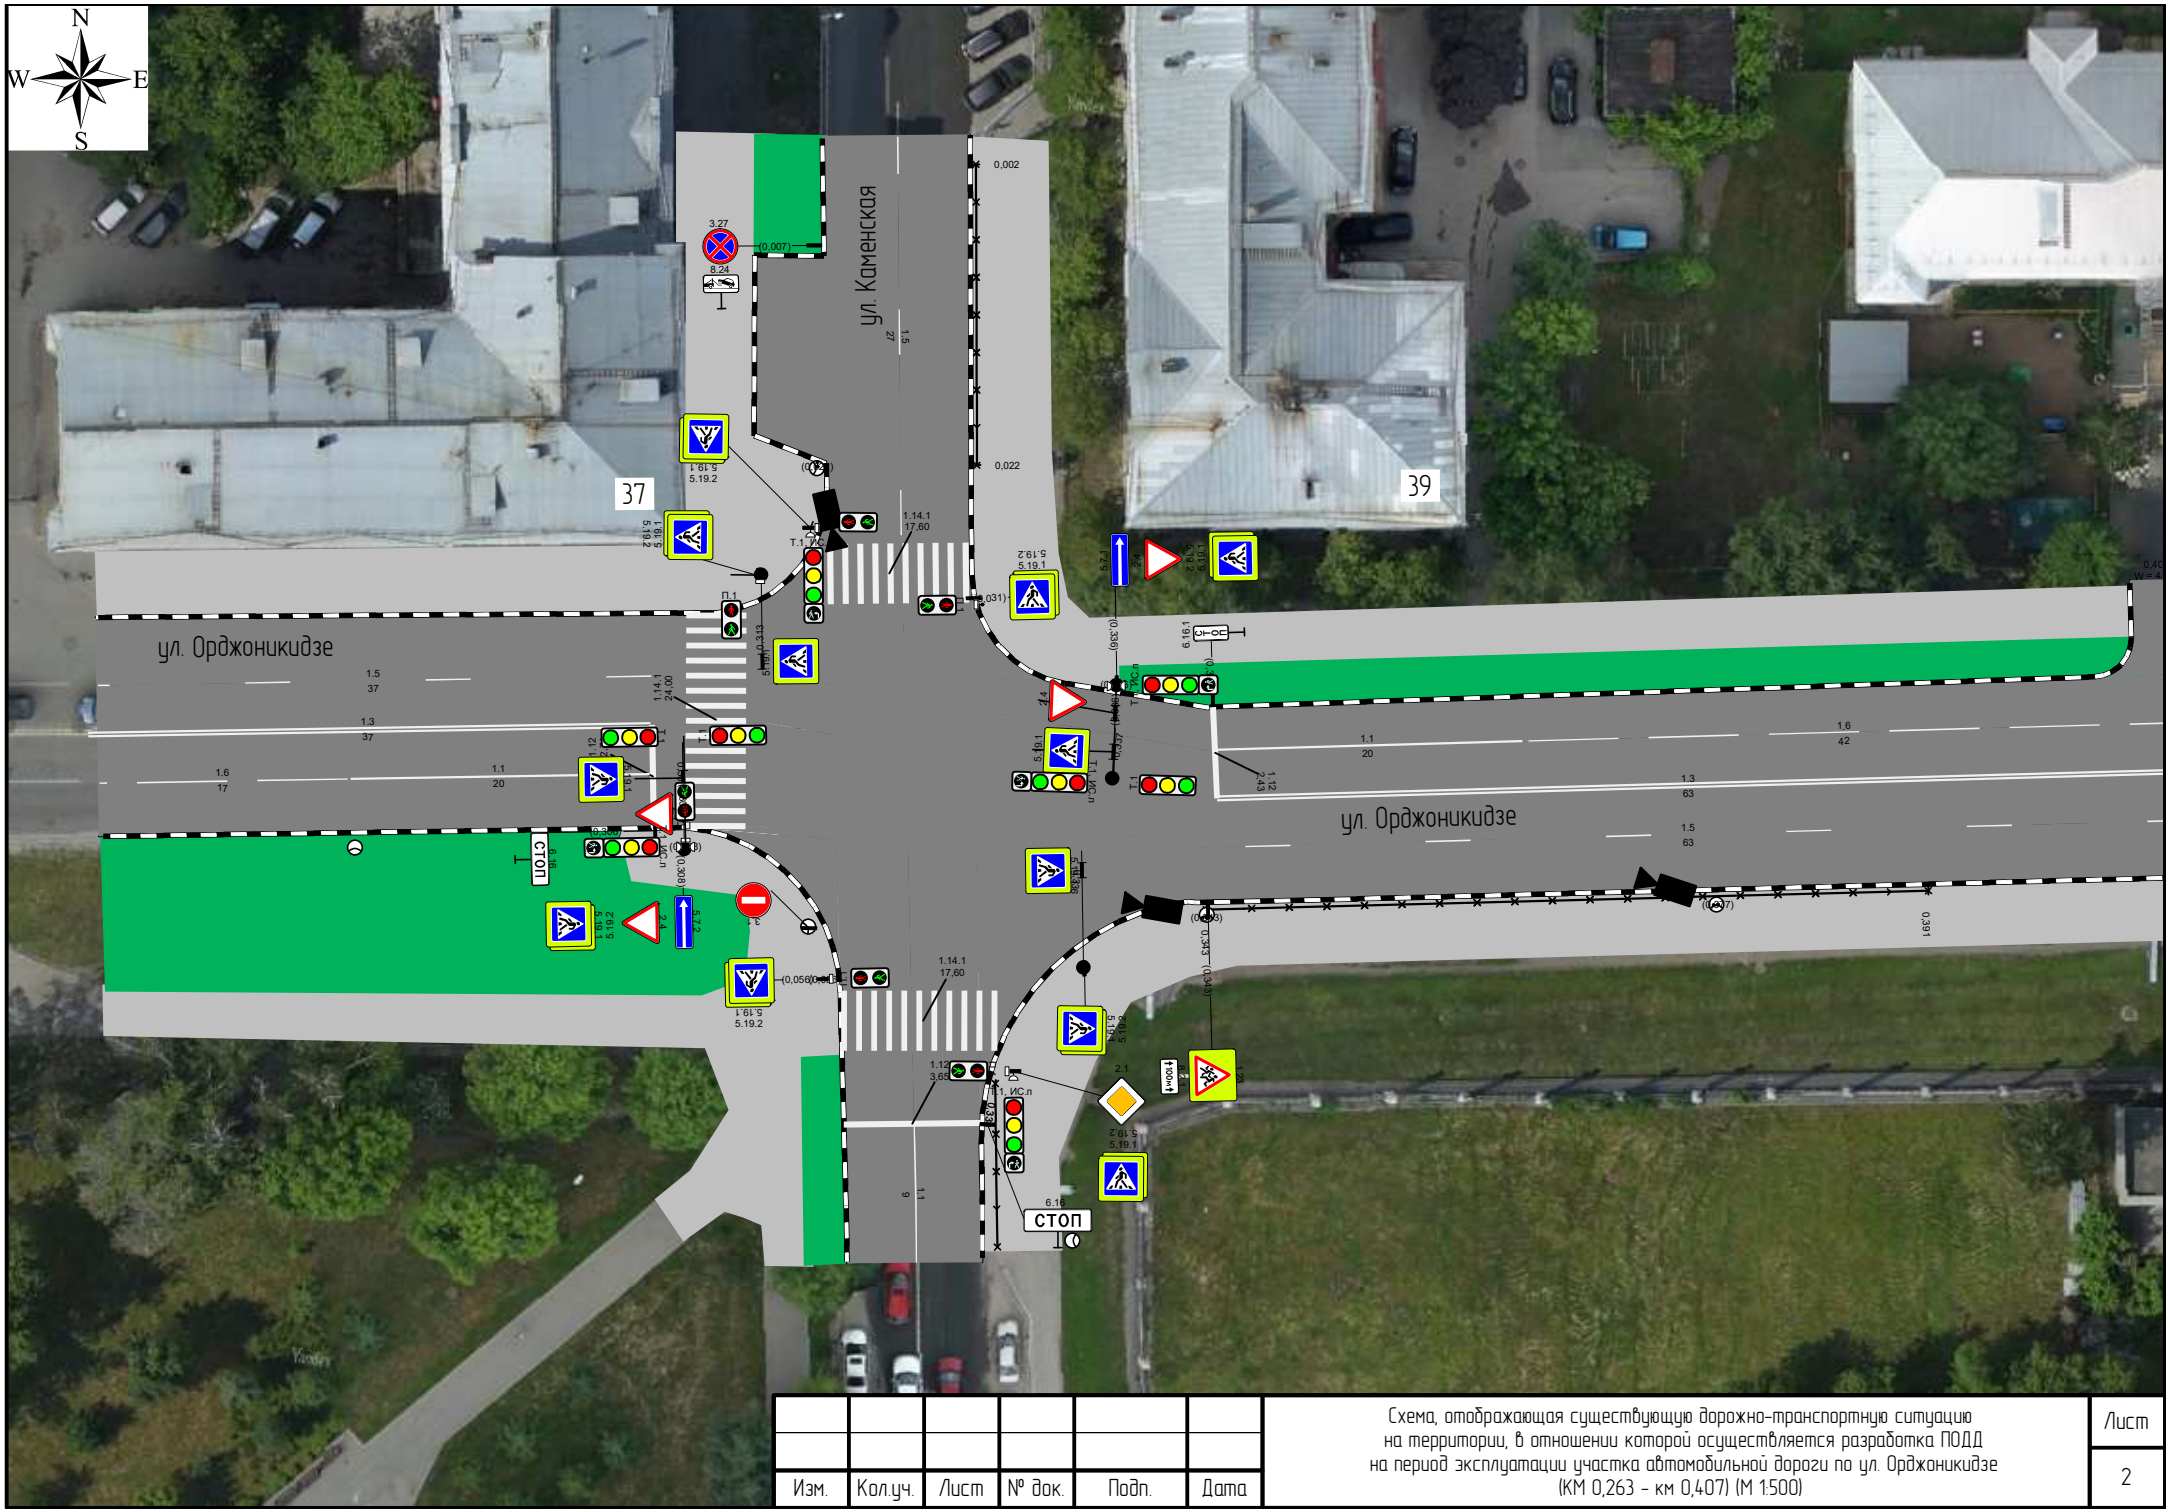

Изм.	Кол.уч.	Лист	№ док.	Подп.	Дата

Схема, отображающая существующую дорожно-транспортную ситуацию на территории, в отношении которой осуществляется разработка ПОДД на период эксплуатации участка автомобильной дороги по ул. Орджоникидзе (КМ 0,263 – км 0,407) (М 1:500)

Лист 2

Спецификация горизонтальной дорожной разметки

ул. Орджоникидзе

№п/п	Начало, км,м	Конец, км,м	Расположение по ширине дороги	Протяжённость, м	Количество единиц	Номер по ГОСТ	Площадь нанесения, м²	Статус
1	0,000	0,052	Слева	51,6		1.5	1,29	Нанесено
2	0,001	0,032	Справа	31,3		1.6	2,35	Нанесено
3	0,002	0,052	По оси проезжей части	50,0		1.3	15,00	Нанесено
4	0,032	0,052	Справа	20,1		1.1	3,01	Нанесено
5	0,052	0,052	Через дорогу	6,5		1.12	2,60	Нанесено
6	0,059	0,059	Через дорогу	12,6		1.14.1	20,80	Нанесено
7	0,105	0,105	Через дорогу	3,3		1.12	1,30	Нанесено
8	0,105	0,151	По оси проезжей части	46,2		1.1	4,62	Нанесено
9	0,105	0,151	Справа	46,6		1.5	1,16	Нанесено
10	0,268	0,306	По оси проезжей части	37,4		1.3	11,22	Нанесено
11	0,269	0,286	Справа	16,5		1.6	1,24	Нанесено
12	0,269	0,306	Слева	36,8		1.5	0,92	Нанесено
13	0,286	0,306	Справа	19,9		1.1	2,99	Нанесено
14	0,306	0,306	Через дорогу	6,8		1.12	2,74	Нанесено
15	0,310	0,310	Через дорогу	14,3		1.14.1	24,00	Нанесено
16	0,315	0,315	Через дорогу	10,6		1.14.1	17,60	Нанесено
17	0,344	0,411	Справа	66,7		1.5	1,67	Нанесено
18	0,344	0,344	Через дорогу	6,1		1.12	2,43	Нанесено
19	0,344	0,410	По оси проезжей части	65,9		1.3	19,77	Нанесено
20	0,344	0,364	Слева	20,3		1.1	3,05	Нанесено
21	0,365	0,411	Слева	45,8		1.6	3,44	Нанесено

Спецификация горизонтальной дорожной разметки

ул. Мичурина

№п/п	Начало, км,м	Конец, км,м	Расположение по ширине дороги	Протяжённость, м	Количество единиц	Номер по ГОСТ	Площадь нанесения, м²	Статус
1	0,017	0,018	Через дорогу	12,9		1.12	5,17	Нанесено
2	0,017	0,038	Слева	20,1		1.1	3,02	Нанесено
3	0,018	0,037	Слева	19,9		1.1	2,99	Нанесено
4	0,038	0,066	Слева	27,8		1.6	2,08	Нанесено
5	0,038	0,066	Слева	27,8		1.6	2,08	Нанесено

Спецификация горизонтальной дорожной разметки

ул. Каменская

№п/п	Начало, км,м	Конец, км,м	Расположение по ширине дороги	Протяжённость, м	Количество единиц	Номер по ГОСТ	Площадь нанесения, м²	Статус
1	0,000	0,027	По оси проезжей части	26,5		1.5	0,66	Нанесено
2	0,059	0,059	Через дорогу	10,9		1.14.1	17,60	Нанесено
3	0,066	0,066	Через дорогу	9,1		1.12	3,65	Нанесено
4	0,066	0,075	По оси проезжей части	9,1		1.1	0,91	Нанесено

Итоги по всем дорогам

Итого	
Статус	**Площадь, м²**
Нанесено	181,36

Спецификация вертикальной разметки

ул. Орджоникидзе

№п/п	Начало, км,м	Конец, км,м	Расположение по ширине дороги	Длина, м	Количество единиц	Номер по ГОСТ	Площадь нанесения, м²	Статус

Спецификация вертикальной разметки

ул. Мичурина

№п/п	Начало, км,м	Конец, км,м	Расположение по ширине дороги	Длина, м	Количество единиц	Номер по ГОСТ	Площадь нанесения, м²	Статус

Спецификация вертикальной разметки

ул. Каменская

№п/п	Начало, км,м	Конец, км,м	Расположение по ширине дороги	Длина, м	Количество единиц	Номер по ГОСТ	Площадь нанесения, м²	Статус

Спецификация дорожных знаков

ул. Орджоникидзе

Номер по ГОСТ	Название	Типоразмер знака	Расположение по ширине дороги	Статус	Размеры знаков индивидуального проектирования	Количество
1.23	Дети	II	Справа	Установлен		1
2.1	Главная дорога	II	Слева	Установлен		2
2.1	Главная дорога	II	Справа	Установлен		1
2.4	Уступите дорогу	II	Над проезжей частью	Установлен		2
2.4	Уступите дорогу	II	Слева	Установлен		2
2.4	Уступите дорогу	II	Справа	Установлен		1
3.1	Въезд запрещён	II	Справа	Установлен		1
3.27	Остановка запрещена	II	Слева	Установлен		1
4.1.1	Движение прямо	II	Над проезжей частью	Установлен		1
4.1.1	Движение прямо	II	Слева	Установлен		1
4.1.1	Движение прямо	II	Справа	Установлен		1
4.1.2	Движение направо	II	Слева	Установлен		1
5.7.1	Выезд на дорогу с односторонним движением	II	Слева	Установлен		1
5.7.2	Выезд на дорогу с односторонним движением	II	Справа	Установлен		1
5.15.1	Направления движения по полосам	II	Справа	Установлен		1
5.15.7	Направление движения по полосам	II	Справа	Установлен		1
5.19.1	Пешеходный переход	II	Над проезжей частью	Установлен		4
5.19.1	Пешеходный переход	II	Слева	Установлен		7
5.19.1	Пешеходный переход	II	Справа	Установлен		2
5.19.2	Пешеходный переход	II	Слева	Установлен		7
5.19.2	Пешеходный переход	II	Справа	Установлен		2
6.16	Стоп-линия	II	Справа	Установлен		2
6.16	Стоп-линия	II	Слева	Установлен		1
6.16.1	Стоп-линия	II	Слева	Установлен		2
8.2.1	Зона действия	II	Справа	Установлен		1
8.24	Работает эвакуатор	II	Слева	Установлен		1

Спецификация дорожных знаков

ул. Мичурина

Номер по ГОСТ	Название	Типоразмер знака	Расположение по ширине дороги	Статус	Размеры знаков индивидуального проектирования	Количество
2.4	Уступите дорогу	II	Над проезжей частью	Установлен		1
2.4	Уступите дорогу	II	Слева	Установлен		2
3.1	Въезд запрещён	II	Над проезжей частью	Установлен		1
5.6	Конец дороги с односторонним движением	II	Над проезжей частью	Установлен		1
5.7.1	Выезд на дорогу с односторонним движением	II	Слева	Установлен		1
5.15.2	Направления движения по полосе	II	Над проезжей частью	Установлен		3
5.19.1	Пешеходный переход	II	Над проезжей частью	Установлен		1
5.19.1	Пешеходный переход	II	Слева	Установлен		2
5.19.2	Пешеходный переход	II	Слева	Установлен		2
6.4	Парковка (парковочное место)	II	Слева	Установлен		1
6.16	Стоп-линия	II	Слева	Установлен		1

Спецификация дорожных знаков

ул. Каменская

Номер по ГОСТ	Название	Типоразмер знака	Расположение по ширине дороги	Статус	Размеры знаков индивидуального проектирования	Количество
3.27	Остановка запрещена	II	Справа	Установлен		1
5.19.1	Пешеходный переход	II	Слева	Установлен		1
5.19.1	Пешеходный переход	II	Справа	Установлен		1
5.19.2	Пешеходный переход	II	Слева	Установлен		1
5.19.2	Пешеходный переход	II	Справа	Установлен		1
8.24	Работает эвакуатор	II	Справа	Установлен		1

Итоги по всем дорогам

Итого				
Номер по ГОСТ	**Типоразмер знака**	**Размеры знаков индивидуального проектирования**	**Статус**	**Количество**
1.23	II		Установлен	1
2.1	II		Установлен	3
2.4	II		Установлен	8
3.1	II		Установлен	2
3.27	II		Установлен	2
4.1.1	II		Установлен	3
4.1.2	II		Установлен	1
5.6	II		Установлен	1
5.7.1	II		Установлен	2

5.7.2	II		Установлен	1
5.15.1	II		Установлен	1
5.15.2	II		Установлен	3
5.15.7	II		Установлен	1
5.19.1	II		Установлен	18
5.19.2	II		Установлен	13
6.4	II		Установлен	1
6.16	II		Установлен	3
6.16	II		Установлен	1
6.16.1	II		Установлен	2
8.2.1	II		Установлен	1
8.24	II		Установлен	2

Спецификация дорожных ограждений

ул. Орджоникидзе

Тип ограждения	Расположение по ширине дороги	Протяжённость, м	Статус
Пешеходное удерживающее	Слева	38,0	Установлено
Пешеходное удерживающее	Справа	48,0	Установлено

Спецификация дорожных ограждений

ул. Мичурина

Тип ограждения	Расположение по ширине дороги	Протяжённость, м	Статус
Пешеходное удерживающее	Слева	39,7	Установлено

Спецификация дорожных ограждений

ул. Каменская

Тип ограждения	Расположение по ширине дороги	Протяжённость, м	Статус
Пешеходное удерживающее	Слева	30,9	Установлено

Итоги по всем дорогам

Итого		
Тип ограждения	**Протяжённость, м**	**Статус**
Пешеходное удерживающее	156,6	Установлено

Спецификация направляющих устройств

ул. Орджоникидзе

Тип устройства	Расположение по ширине дороги	Протяжённость, м	Количество	Статус

Спецификация направляющих устройств

ул. Мичурина

Тип устройства	Расположение по ширине дороги	Протяжённость, м	Количество	Статус

Спецификация направляющих устройств

ул. Каменская

Тип устройства	Расположение по ширине дороги	Протяжённость, м	Количество	Статус

Перечень светофорных объектов

ул. Орджоникидзе

№п/п	Адрес, км,м	Объект	Количество светофоров на объекте	
			транспортных	пешеходных
1	0,055	Примыкание	3	1
2	0,096	Примыкание	4	1
3	0,323	Перекрёсток	8	5

Перечень светофорных объектов

ул. Мичурина

№п/п	Адрес, км,м	Объект	Количество светофоров на объекте	
			транспортных	пешеходных
1	0,004	Участок дороги	1	0
2	0,011	Участок дороги	0	1
3	0,042	Примыкание	1	2

Перечень светофорных объектов

ул. Каменская

№п/п	Адрес, км,м	Объект	Количество светофоров на объекте	
			транспортных	пешеходных
1	0,041	Перекрёсток	2	5

Итоги по всем дорогам

Итого	
транспортных	пешеходных
19	15

Спецификация искусственных неровностей

ул. Орджоникидзе

№п/п	Адрес, км,м

Спецификация искусственных неровностей

ул. Мичурина

№п/п	Адрес, км,м

Спецификация искусственных неровностей

ул. Каменская

№п/п	Адрес, км,м

Спецификация шумовых полос

ул. Орджоникидзе

№п/п	Вид	Начало участка, км,м	Конец участка, км,м	Расположение по ширине дороги	Площадь нанесения, м²	Статус

Спецификация шумовых полос

ул. Мичурина

№п/п	Вид	Начало участка, км,м	Конец участка, км,м	Расположение по ширине дороги	Площадь нанесения, м²	Статус

Спецификация шумовых полос

ул. Каменская

№п/п	Вид	Начало участка, км,м	Конец участка, км,м	Расположение по ширине дороги	Площадь нанесения, м²	Статус

Спецификация ТСОДД, применяемых в экспериментальных целях

ул. Орджоникидзе

№п/п	Адрес, км,м	Вид	Расположение	Протяжённость, м	Площадь нанесения, м²

Спецификация ТСОДД, применяемых в экспериментальных целях

ул. Мичурина

№п/п	Адрес, км,м	Вид	Расположение	Протяжённость, м	Площадь нанесения, м²

Спецификация ТСОДД, применяемых в экспериментальных целях

ул. Каменская

№п/п	Адрес, км,м	Вид	Расположение	Протяжённость, м	Площадь нанесения, м²

Спецификация несущих конструкций ТСОДД

ул. Орджоникидзе

Тип конструкции	Разновидность ТСОДД	Технические параметры	Способ крепления ТСОДД
Кронштейн	Дорожный знак	Нет данных	Хомутовое крепление
Опора светофора	Светофор	Нет данных	Хомутовое крепление
Опора светофора ОГСГ (Г-образная опора)	Светофор	Нет данных	Хомутовое крепление
Рамная опора РМГ-1	Дорожный знак	Высота 6,050 м Длина 6,300 м	Хомутовое крепление
Рамная опора РМП-1	Дорожный знак	Высота 6,600 м Длина 15,750 м	Хомутовое крепление
Стойка дорожного знака СКМ3.35	Дорожный знак	Высота 3,500 м Диаметр 0,076 м	Хомутовое крепление
Стойка дорожного знака СКМ3.40	Дорожный знак	Высота 4,000 м Диаметр 0,076 м	Хомутовое крепление
Тросовая растяжка	Дорожный знак	Нет данных	Хомутовое крепление

Спецификация несущих конструкций ТСОДД

ул. Мичурина

Тип конструкции	Разновидность ТСОДД	Технические параметры	Способ крепления ТСОДД
Кронштейн	Дорожный знак	Нет данных	Хомутовое крепление
Опора светофора	Светофор	Нет данных	Хомутовое крепление
Стойка дорожного знака СКМ3.35	Дорожный знак	Высота 3,500 м Диаметр 0,076 м	Хомутовое крепление
Тросовая растяжка	Дорожный знак	Нет данных	Хомутовое крепление

Спецификация несущих конструкций ТСОДД

ул. Каменская

Тип конструкции	Разновидность ТСОДД	Технические параметры	Способ крепления ТСОДД
Кронштейн	Дорожный знак	Нет данных	Хомутовое крепление
Опора светофора	Светофор	Нет данных	Хомутовое крепление
Стойка дорожного знака СКМ3.35	Дорожный знак	Высота 3,500 м Диаметр 0,076 м	Хомутовое крепление

Спецификация работающих в автоматическом режиме стационарных и передвижных специальных технических средств, имеющих функции фото- и киносъемки, видеозаписи для фиксации нарушений правил дорожного движения

ул. Орджоникидзе

№п/п	Адрес, км,м	Широта, ° Долгота, °	Зона контроля	Максимальная скорость, км/ч
1	0,072	55.031283, 82.924234	ширина: 35 м длина: 70 м	60

2	0,106	55.031264, 82.924686	ширина: 35 м длина: 70 м	60
3	0,144	55.031459, 82.925119	ширина: 35 м длина: 70 м	60
4	0,343	55.031682, 82.92829	ширина: 35 м длина: 70 м	60
5	0,377	55.031726, 82.928839	ширина: 35 м длина: 70 м	60

Спецификация работающих в автоматическом режиме стационарных и передвижных специальных технических средств, имеющих функции фото- и киносъемки, видеозаписи для фиксации нарушений правил дорожного движения

ул. Мичурина

№п/п	Адрес, км,м	Широта, ° Долгота, °	Зона контроля	Максимальная скорость, км/ч

Спецификация работающих в автоматическом режиме стационарных и передвижных специальных технических средств, имеющих функции фото- и киносъемки, видеозаписи для фиксации нарушений правил дорожного движения

ул. Каменская

№п/п	Адрес, км,м	Широта, ° Долгота, °	Зона контроля	Максимальная скорость, км/ч
1	0,022	55.031838, 82.927966	ширина: 35 м длина: 70 м	60